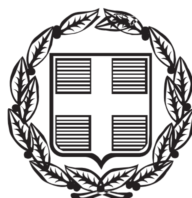


ΕΦΗΜΕΡΙΣ ΤΗΣ ΚΥΒΕΡΝΗΣΕΩΣ

ΤΗΣ ΕΛΛΗΝΙΚΗΣ ΔΗΜΟΚΡΑΤΙΑΣ

ΤΕΥΧΟΣ ΤΕΤΑΡΤΟ **Αρ. Φύλλου 148**

14 Απριλίου 2014

ΠΕΡΙΕΧΟΜΕΝΑ

ΑΠΟΦΑΣΕΙΣ

ΑΠΟΦΑΣΕΙΣ

Αριθμ. 11372/9475 (1)

Καθορισμός οριογραμμών αιγιαλού και παραλίας, στη θέση «Πόρτο Φίνο», του Δήμου Σαλαμίνας, της Περιφερειακής Ενότητας Νήσων Αττικής.

Ο ΓΕΝΙΚΟΣ ΓΡΑΜΜΑΤΕΑΣ
ΑΠΟΚΕΝΤΡΩΜΕΝΗΣ ΔΙΟΙΚΗΣΗΣ ΑΤΤΙΚΗΣ

Έχοντας υπόψη:

1. Τις διατάξεις του Ν. 3852/2010 (Φ.Ε.Κ. 87/Α΄/7.6.2010) «Νέα Αρχιτεκτονική της Αυτοδιοίκησης και της Αποκεντρωμένης Διοίκησης - Πρόγραμμα Καλλικράτης».

2. Το Π.Δ. 135/23.12.2010 (Φ.Ε.Κ. 228/Α΄/27.12.2010) «Οργανισμός της Αποκεντρωμένης Διοίκησης Αττικής».

3. Τις διατάξεις της παρ. 21 του άρθρου 46 του Ν. 3220/2004 (Φ.Ε.Κ. 15/Α΄/28012004) «Μέτρα αναπτυξιακής και κοινωνικής πολιτικής - αντικειμενικοποίηση του φορολογικού ελέγχου και άλλες διατάξεις» στις οποίες προβλέπεται ότι από 10.4.2004 αρμοδιότητες του Υπουργού Οικονομίας και Οικονομικών, οι οποίες ανήκαν ή είχαν μεταβιβασθεί στους Νομάρχες, μέχρι την έναρξη λειτουργίας των Νομαρχιακών Αυτοδιοικήσεων και αφορούν θέματα Υπηρεσιών του Υπουργείου Οικονομίας και Οικονομικών, που εξαιρέθηκαν από την κατάργηση με τις διατάξεις της παραγράφου 2 του άρθρου 39 του Ν. 2218/1994, περιέρχονται στον Γενικό Γραμματέα της Περιφέρειας, εκτός των θεμάτων των Υ.Δ.Ε.

4. Την υπ' αριθ. 1063649/790/Α0006/3.8.2004 Απόφαση του Υπουργού Οικονομίας και Οικονομικών με θέμα «Καταγραφή - διοικητική κωδικοποίηση των αρμοδιοτήτων σε θέματα Υπηρεσιών του Υπουργείου Οικονομίας και Οικονομικών, που περιέρχονται στους Γενικούς Γραμματείς των Περιφερειών, κατά τις διατάξεις της παρ. 21 του άρθρου 46 του Ν. 3220/2004».

5. Το υπ' αριθ. Δ6Α 1022671 ΕΞ 2011/10.2.2011 έγγραφο του Υπουργείου Οικονομικών-Διεύθυνση Οργάνωσης, σύμφωνα με το οποίο οι αρμοδιότητες του Υπουργού Οικονομικών που περιήλθαν στους Γενικούς Γραμματείς των Περιφερειών (του Ν. 2503/1997-Α΄ 107), σύμφωνα με τις διατάξεις της παρ. 21 του άρθρου 46 του Ν. 3220/2004 (Α΄ 15) και καταγράφονται στην υπ' αριθ. 1063649/790/Α0006/3.8.2004 Απόφαση του Υπουργού Οικονομίας και Οικονομικών, ασκούνται από 1/1/2011 από τον Γενικό Γραμματέα της Αποκεντρωμένης Διοίκησης (άρθρο 280 του Ν. 3852/2010).

6. Τις διατάξεις της παρ. 5 του άρθρου 5 του Ν. 2971/2001 (Φ.Ε.Κ. 285/Α΄/19.12.2001) «Αιγιαλός, παραλία και άλλες διατάξεις», όπως τροποποιήθηκε με την παρ. 2 του άρθρου 113 του Ν. 3978/2011 (Φ.Ε.Κ. 137/Α΄/16.6.2011).

7. Το υπ' αριθμ. 1049/544/Φ.803/26-02-2014 έγγραφο της Κτηματικής Υπηρεσίας Πειραιά, με το οποίο διαβιβάστηκαν στην Υπηρεσία μας:

- η από 30-08-2013 Έκθεση της Επιτροπής καθορισμού των ορίων αιγιαλού και παραλίας στη θέση «ΠΟΡΤΟ ΦΙΝΟ», Δ. Δ. Αιαντείου του Δήμου Σαλαμίνας,
- το, από τον Σεπτέμβριο του 2012, τοπογραφικό διάγραμμα, κλίμακας 1:500, της Μηχανικού ΣΟΦΙΑΣ ΜΑΓΙΑΤΗ, που την συνοδεύει, όπως θεωρήθηκε και ελέγχθηκε αρμοδίως, από την Κτηματική Υπηρεσία Πειραιά, την 30-08-2013,
- τη σύμφωνη γνώμη του Γ.Ε.Ε.Θ.Α., όπως αναφέρεται στο υπ' αριθμ. Φ. 119/269149/Σ. 1320/02-04-2013 έγγραφό του, αποφασίζουμε:

Επικυρώνουμε την από 30-08-2013 Έκθεση της Επιτροπής καθορισμού των ορίων αιγιαλού και παραλίας, καθώς και το από το από τον Σεπτέμβριο του 2012, τοπογραφικό διάγραμμα, σε μία (1) πινακίδα, που την συνοδεύει, το οποίο συντάχθηκε από την Πολιτικό Μηχανικό ΣΟΦΙΑ ΜΑΓΙΑΤΗ, με ημερομηνία ελέγχου και θεώρησης 30-08-2013 και επί του οποίου η παραπάνω

Επιτροπή καθόρισε:

α) την οριογραμμή του Αιγιαλού, με ερυθρά συνεχή πολυγωνική γραμμή με στοιχεία 1,2,3,4, ... 59,60,61,62, της οποίας οι κορυφές καθορίζονται με συντεταγμένες στο προβολικό σύστημα ΕΓΣΑ 87.

β) την οριογραμμή της Παραλίας, με κίτρινη συνεχή πολυγωνική γραμμή, με στοιχεία 1΄, 2΄, 3΄, 4΄,.....49΄, 50΄, 51΄, 52΄, της οποίας οι κορυφές καθορίζονται με συντεταγμένες στο προβολικό σύστημα ΕΓΣΑ 87. Η γραμμή της παραλίας τίθεται παράλληλα προς τη γραμμή του αιγιαλού, σε απόσταση 10,00 μέτρων, εκτός των κορυφών 13΄ - 14΄, 30΄-31΄, 32΄, 34΄, 43΄-44΄, επί των οποίων, η γραμμή της παραλίας τίθεται σε μεταβλητό πλάτος, λόγω της μικρής απόστασης μεταξύ των κορυφών αιγιαλού 13-14-15-16, 33-34, 36-37-38, 40-41-42, 51-52-53, αντίστοιχα.

Τέλος, η Επιτροπή αποφάνθηκε ότι δεν υφίσταται θέμα παλαιού αιγιαλού.

Η απόφαση αυτή, μαζί με την Έκθεση της Επιτροπής και το τοπογραφικό διάγραμμα που την συνοδεύει, να δημοσιευθούν στην Εφημερίδα της Κυβερνήσεως.

Αθήνα, 2 Απριλίου 2014

Ο Γενικός Γραμματέας Αποκεντρωμένης Διοίκησης
ΕΜΜΑΝΟΥΗΛ ΑΓΓΕΛΑΚΑΣ

ΕΚΘΕΣΗ
ΕΠΙΤΡΟΠΗΣ ΚΑΘΟΡΙΣΜΟΥ
ΤΩΝ ΟΡΙΩΝ ΑΙΓΙΑΛΟΥ ΚΑΙ ΠΑΡΑΛΙΑΣ

Του άρθρου 3 του νόμου 297112001
ΦΕΚ 285/τ.Α΄/19-12-01

Για τον καθορισμό των ορίων Αιγιαλού και Παραλίας στη θέση «ΠΟΡΤΟ ΦΙΝΟ», Δ. Δ. Αιαντείου Δήμου Σαλαμίνας.

Στην Σαλαμίνα, σήμερα την 30.8.2013 ημέρα Παρασκευή, οι παρακάτω υπογράφοντες:

α) Κουμούτσης Αριστείδης, ΠΕ/Β΄ Πολιτικός Μηχανικός, Προϊστάμενος της Κτηματικής Υπηρεσίας Πειραιά, ως πρόεδρος της Επιτροπής,

β) Αβραάμ Γεώργιος, ΠΕ Τοπογράφος Μηχανικός, υπάλληλος της Κτηματικής Υπηρεσίας Πειραιά, ως μέλος της Επιτροπής,

γ) Λάβδας Παναγιώτης, ΠΕ Πολιτικός Μηχανικός, Διευθυντής Περιβάλλοντος και Χωρικού Σχεδιασμού της Αποκεντρωμένης Διοίκησης Αττικής, ως μέλος της Επιτροπής (απών)

δ) Περδικούρης Μιχαήλ, Δ/ντης Πολεοδομίας Σαλαμίνας, ως μέλος της Επιτροπής και

ε) Ακουμιανάκης Βασίλειος Υποπλοίαρχος Λ/Σ, Λιμενάρχης Σαλαμίνας, ως μέλος της Επιτροπής,

που αποτελούμε την παραπάνω Επιτροπή Καθορισμού των Ορίων Αιγιαλού και Παραλίας, δυνάμει του άρθρου 3 του Νόμου 2971/2001 (Φ.Ε.Κ. 285/τ.Α΄/19-12-2001) που συστάθηκε με την 10407/8967/6-3-2013 ορθή επανάληψη απόφαση του Γενικού Γραμματέα Αποκεντρωμένης Διοίκησης Αττικής, και η οποία συγκλήθηκε μετά από την με αρ. πρωτ. 3784/1747/Φ.803/27-8-2013 πρόσκληση του Προέδρου της Επιτροπής, μεταβήκαμε σήμερα 30/8/2013 ημέρα Παρασκευή και ώρα 9:30 στην θέση «ΠΟΡΤΟ ΦΙΝΟ» του Δ. Δ. Αιαντείου της νήσου Σαλαμίνας, και αφού λάβαμε υπόψη:

- τις από 3-7-2012 και 27-9-2012 αιτήσεις της Μαγιάτη Σοφίας για τον καθορισμό των ορίων αιγιαλού και παραλίας στη θέση «ΠΟΡΤΟ ΦΙΝΟ» Δ. Δ. Αιαντείου του Δ. Σαλαμίνας.
- το από Αύγουστο 2012 τοπογραφικό διάγραμμα της πολιτικού μηχανικού Σοφίας Ι. Μαγιάτη.
- το με αρ. πρωτ. Φ.119/269149/2-4-2013 έγγραφο του ΓΕΕΘΑ.
- τις διαπιστώσεις της Επιτροπής κατά την επιτόπια αυτοψία την 30-8-2013 ότι:

1. Πρόκειται για περιοχή η οποία βρίσκεται νοτια-νοτιοανατολικά της νήσου Σαλαμίνας και συγκεκριμένα νοτίως του όρμου Κακής Βίγλας.

Διακρίνεται από τον ημιαστικό χαρακτήρα στο μεγαλύτερο μέρος αυτής και μόνο στο βόρειο τμήμα και σε μήκος 100 μέτρων περίπου είναι αδόμητη.

2. Η ακτογραμμή διακρίνεται από α) διάφορες κατασκευές όπως επιφάνειες από μπετό, κλειστές επιφάνειες, κλιμακωτές βαθμίδες από μπετό (σκάλες), μανδρότοιχους, στύλους, κάγκελα, ξύλινα παγκάκια κ.λπ. β) τον βραχώδη χαρακτήρα, γ) τον αμμώδη χαρακτήρα σε μήκος 100 μέτρων περίπου, δ) καταπτώσεις και ε) υπόσκαφο. 3. α) Τα υψόμετρα του εδάφους πλησίον της ακτογραμμής με βραχώδη χαρακτήρα στο νότιο τμήμα της περιοχής και συγκεκριμένα πριν την ακτογραμμή με αμμώδη χαρακτήρα, κυμαίνονται μεταξύ 2 και 4,50 μέτρα περίπου και με κλίση η οποία κυμαίνεται μεταξύ 40 - 60% περίπου.

β) Τα υψόμετρα του εδάφους πλησίον της ακτογραμμής. με αμμώδη χαρακτήρα κυμαίνονται από 1 έως 3 μέτρα περίπου και με αντίστοιχη κλίση η οποία κυμαίνεται από 20% έως 25% περίπου.

γ) Η περιοχή πλησίον της ακτογραμμής και συγκεκριμένα στα σημεία με συντεταγμένες (ΕΓΣΑ 87) X=457238 Y=4195150 και X=457253 Y=4195151 περίπου, διακρίνεται α) από υψόμετρα τα οποία κυμαίνονται μεταξύ 5,50 έως 8,00 μέτρα αντίστοιχα και β) από βράχια τα οποία προέρχονται από καταπτώσεις, ενώ η περιοχή πλησίον της ακτογραμμής η οποία περιλαμβάνεται μεταξύ των σημείων με συντεταγμένες (ΕΓΣΑ 87) X=457264,71 Y=4195150,09 έως X=457335,94 Y=41951 74,40 διακρίνεται α) από κατακόρυφα πρανή τα οποία χαρακτηρίζονται από μεγάλα υψόμετρα στο «φρύδι» αυτών, τα οποία κυμαίνονται από 6,50 έως 17,60 μέτρα περίπου, β) από καταπτώσεις και υπόσκαφο στο σημείο με X=457318,41 Y=4195165,20, γ) από βραχώδη ακτογραμμή και δ) από βραχώδεις νησίδες εντός της θάλασσας.

δ) Το υπόλοιπο βόρειο τμήμα της υπό διοικητικό καθορισμό περιοχής πλησίον της ακτογραμμής, διακρίνεται α) από τον βραχώδη χαρακτήρα, β) από υψόμετρα εδάφους τα οποία κυμαίνονται από 1,50 έως 12,00 μέτρα περίπου και με κλίσεις εδάφους, οι οποίες κυμαίνονται από 7% έως 90% (καταπτώσεις) περίπου. Επίσης γ) η περιοχή πλησίον της ακτογραμμής, η οποία περιλαμβάνεται μεταξύ των σημείων με συντεταγμένες (ΕΓΣΑ 87) από X=457358,13 και Y=4195307,93 έως X=457388,97 και Y=4195342,24 διακρίνονται γα) από μεγάλα υψόμετρα τα οποία κυμαίνονται από 6 έως 12,10 μέτρα περίπου, γβ) από καταπτώσεις και γγ) από βραχώδη χαρακτήρα.

4. Η περιοχή επηρεάζεται από ανατολικούς-νοτιοανατολικούς κυρίως ανέμους.

5. Η ισοβαθής των 20 μέτρων αναπτύσσεται σε απόσταση που κυμαίνεται από 150 έως 450 μέτρα από την

ακτογραμμή, ενώ η ισοβαθής των 50 μέτρων αναπτύσσεται σε απόσταση που κυμαίνεται μεταξύ 300 έως 600 μέτρων από την ακτογραμμή, αποφασίζουμε:

1. Καθορίζουμε επί του παραπάνω διαγράμματος την οριογραμμή του Αιγιαλού με ερυθρά συνεχή πολυγωνική γραμμή, με στοιχεία 1,2,3,4 ..... 59,60,61,62, της οποίας οι κορυφές καθορίζονται με συντεταγμένες ΕΓΣΑ 87.

2. Καθορίζουμε στο υπόψη διάγραμμα την οριογραμμή της Παραλίας με κίτρινη συνεχή πολυγωνική γραμμή με στοιχεία Γ, 2΄, 3΄, 4΄, ...49΄, 50΄, 51΄, 52΄, της οποίας οι κορυφές καθορίζονται με συντεταγμένες ΕΓΣΑ 87. Η γραμμή της παραλίας τίθεται παράλληλα προς τη γραμμή του αιγιαλού και σε απόσταση 10 μέτρων, εκτός των κορυφών 13΄-14΄, 30΄-31΄, 32΄,34΄, 43΄-44΄, επί των οποίων η γραμμή της παραλίας τίθεται σε μεταβλητό πλάτος λόγω της μικρής απόστασης μεταξύ των κορυφών αιγιαλού 13-14-15-16, 33-34, 36-37-38, 40-41-42, 51-52-53 αντίστοιχα.

3. Αποφαίνεται ότι δεν υφίσταται θέμα παλαιού αιγιαλού.

Ο Πρόεδρος

ΑΡΙΣΤΕΙΔΗΣ ΚΟΥΜΟΥΤΣΗΣ

Τα Μέλη

ΓΕΩΡΓΙΟΣ ΑΒΡΑΑΜ


ΜΙΧΑΛΗΣ ΠΕΡΔΙΚΟΥΡΗΣ

ΒΑΣΙΛΕΙΟΣ ΑΚΟΥΜΙΑΝΑΚΗΣ

ΕΘΝΙΚΟ ΤΥΠΟΓΡΑΦΕΙΟ
Για τεχνικούς λόγους στο σχεδιάγραμμα, έγινε σμίκρυνση, κατά ποσοστό 39%

ΦΥΛΛΟ ΧΑΡΤΟΥ No 19
ΑΘΗΝΑΙ - ΠΑΙΡΑΙΕΥΣ
ΑΡΧΗ ΣΥΝΤΕΤΑΓΜΕΝΩΝ
Φο = 37 45 , Λο = -0 15
Κ = 0,99961772


4195400
4195450
4195400

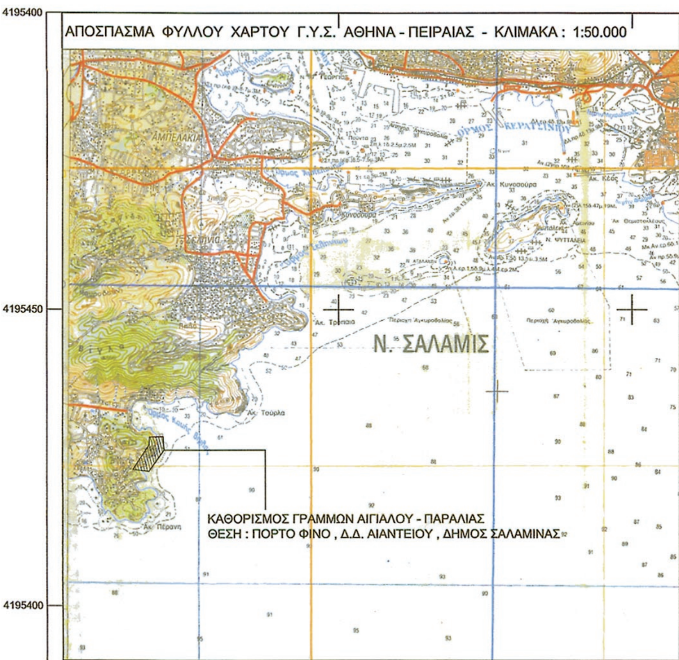



ΚΤΗΜΑΤΟΛΟΓΙΚΟΣ ΠΙΝΑΚΑΣ

Α/Α	Κ.Α.Ε.Κ.	ΙΔΙΟΚΤΗΤΗΣ
001	050105703001	ΚΟΥΛΛΙΑ ΖΗΝΟΒΙΑ
002	050105703004	ΚΟΥΛΛΙΑ ΖΗΝΟΒΙΑ
003	050105703009	ΑΓΝΩΣΤΟΣ
004	050105703002	ΑΓΝΩΣΤΟΣ
005	050105703006	ΚΟΥΦΑΔΗ ΓΕΩΡΓΙΑ 18,75%
		ΚΟΥΦΑΔΗΣ ΜΑΡΚΟΣ 18,75%
		ΚΟΥΦΑΔΗΣ ΠΑΝΑΓΙΩΤΗΣ 18,75%
		ΚΟΥΦΑΔΗ ΕΥΔΟΚΙΑ 25%
		ΚΟΥΦΑΔΗΣ ΔΗΜΗΤΡΙΟΣ 18,75%
006	050105703007	ΧΡΙΣΤΑΚΟΠΟΥΛΟΥ ΑΙΜΙΛΙΑ
007	050105703008	ΧΡΙΣΤΑΚΟΠΟΥΛΟΥ ΑΙΜΙΛΙΑ
008	05010 ΕΚ00653	ΔΗΜΟΣ ΣΑΛΑΜΙΝΑΣ
009	050105703010	ΑΓΝΩΣΤΟΣ
010	050105703011	ΧΡΙΣΤΟΔΟΥΛΟΠΟΥΛΟΣ ΔΗΜΗΤΡΙΟΣ 50%
		ΡΟΥΣΟΠΟΥΛΟΥ ΕΙΡΗΝΗ 50%,
011	050105703012	ΤΣΙΝΤΑΡΑΚΗΣ ΣΤΕΦΑΝΟΣ
012	050105715002	ΕΛΛΗΝΙΚΟ ΔΗΜΟΣΙΟ
013	050105706007	ΓΡΙΒΟΚΩΣΤΟΠΟΥΛΟΣ ΣΙΜΟΣ 75%, ΆΓΝΩΣΤΟΣ 25%
014	050105706005	ΤΣΟΥΣΗ ΑΓΓΕΛΙΚΗ
015	050105706003	ΚΑΤΡΗ ΓΕΩΡΓΙΑ
016	050105706002	ΜΑΛΑΜΑ ΑΡΕΤΗ
017	050105706004	ΒΑΡΟΥΤΣΟΥ ΘΕΟΔΩΡΑ
018	050105706006	ΓΙΑΝΝΟΥΛΑΤΟΣ ΓΕΩΡΓΙΟΣ
019	050105704038	ΘΕΟΦΙΛΟΓΙΑΝΝΑΚΟΥ ΔΙΑΜΑΝΤΟΥΛΑ
020	050105704037	ΑΓΝΩΣΤΟΣ
021	050105704035	ΚΟΥΤΟΝΙΑ ΕΛΛΗ
022	050105704032	ΒΑΡΟΥΤΣΟΥ ΘΕΟΔΩΡΑ
023	050105704026	ΚΥΡΙΑΖΟΠΟΥΛΟΥ ΑΝΑΣΤΑΣΙΑ
024	050105704030	ΔΗΜΟΠΟΥΛΟΥ ΦΑΝΗ
025	050105704036	ΣΦΟΝΔΥΛΗΣ ΧΑΡΑΛΑΜΠΟΣ
026	050105704034	ΑΓΝΩΣΤΟΣ
027	050105704033	ΥΦΑΝΤΗ ΕΛΕΝΗ
028	050105704028	ΚΩΝΣΤΑΝΤΟΠΟΥΛΟΥ ΑΙΚΑΤΕΡΙΝΗ
029	050105704031	ΧΡΙΣΤΑΚΟΠΟΥΛΟΥ ΠΑΝΑΓΙΩΤΑ
030	050105708001	ΑΓΝΩΣΤΟΣ
031	050105708002	ΑΓΝΩΣΤΟΣ
032	050105708003	ΚΑΝΕΛΛΑΚΟΥ ΜΑΡΙΑ
033	050105708004	ΑΓΝΩΣΤΟΣ
034	050105707005	ΚΡΗΤΙΚΟΣ ΝΙΚΟΛΑΟΣ
035	050105708005	ΚΑΠΕΡΝΑΡΟΣ ΠΕΤΡΟΣ
036	050105708009	ΑΓΝΩΣΤΟΣ
037	050105708006	ΛΕΩΝΗΣ ΝΙΚΟΛΑΟΣ
038	050105708007	ΑΓΝΩΣΤΟΣ
039	050105707002	ΠΑΝΑΓΟΥΛΙΑ ΣΤΑΥΡΟΥΛΑ
040	050105707007	ΑΓΝΩΣΤΟΣ
041	050105708008	ΑΓΝΩΣΤΟΣ
042	050105711001	ΑΓΝΩΣΤΟΣ
043	050105711002	ΤΣΑΝΑΣ ΓΕΩΡΓΙΟΣ 62,5%
		ΤΣΑΝΑΣ ΜΙΧΑΗΛ 18,75%
		ΤΣΑΝΑΣ ΙΩΑΝΝΗΣ 18,75%
044	050105711003	ΑΓΝΩΣΤΟΣ
045	050105711005	ΑΛΕΞΟΠΟΥΛΟΣ ΦΙΛΟΚΤΗΤΗΣ
	050105711007	ΑΛΕΞΟΠΟΥΛΟΣ ΦΙΛΟΚΤΗΤΗΣ
047	050105711009	ΣΑΧΠΑΖΗ ΠΕΡΣΕΦΟΝΗ
048	050105711014	ΣΑΧΠΑΖΗΣ ΚΩΝΣΤΑΝΤΙΝΟΣ
049	050105713005	ΓΙΑΝΝΟΥΛΑΤΟΣ ΕΠΑΜΕΙΝΩΝΔΑΣ 28,13%
		ΓΙΑΝΝΟΥΛΑΤΟΥ ΟΛΓΑ 71,87%
050	050105713002	ΚΟΥΤΣΕΝΗΣ ΙΩΑΝΝΗΣ 50%
		ΧΡΟΝΗΣ ΣΩΚΡΑΤΗΣ 25%
		ΧΡΟΝΗΣ ΓΕΩΡΓΙΟΣ 25%
051	050105713003	ΚΑΤΣΙΚΗΣ ΣΑΤΜΑΤΙΟΣ
052	050105714004	ΓΙΑΝΝΟΥΛΑΤΟΣ ΓΕΩΡΓΙΟΣ
053	050105714003	ΑΓΝΩΣΤΟΣ
054	050105714002	ΓΙΑΝΝΟΥΛΑΤΟΣ ΕΠΑΜΕΙΝΩΝΔΑΣ
055	050105714001	ΚΟΥΤΣΕΝΗΣ ΙΩΑΝΝΗΣ 50%
		ΧΡΟΝΗΣ ΣΩΚΡΑΤΗΣ 25%
		ΧΡΟΝΗΣ ΓΕΩΡΓΙΟΣ 25%
056	050105716001	ΓΙΑΝΝΟΥΛΑΤΟΥ ΕΥΤΥΧΙΑ
057	050105716002	ΚΟΥΤΣΕΝΗΣ ΙΩΑΝΝΗΣ 50%
		ΧΡΟΝΗΣ ΣΩΚΡΑΤΗΣ 25%
		ΧΡΟΝΗΣ ΓΕΩΡΓΙΟΣ 25%
058	050105715001	ΛΟΠΑΤΑΤΖΙΔΗΣ ΙΟΡΔΑΝΗΣ
059	050105711024	ΡΑΥΤΟΠΟΥΛΟΣ ΕΜΜΑΝΟΥΗΛ
060	050105711025	ΡΑΥΤΟΠΟΥΛΟΣ ΔΗΜΗΤΡΙΟΣ
061	050105711022	ΤΣΙΒΑΚΗ ΦΩΤΕΙΝΗ
062	050105711026	ΚΑΛΛΙΓΑ ΓΕΩΡΓΙΑ
063	050105711023	ΧΑΡΤΟΦΥΛΑΚΑ ΠΑΝΑΓΙΩΤΑ
064	050105711027	ΒΙΣΒΑΡΔΗΣ ΑΝΑΣΤΑΣΙΟΣ
065	050105711028	ΜΠΑΚΗΣ ΠΑΝΑΓΙΩΤΗΣ
066	050105712021	ΚΡΗΤΙΚΟΣ ΙΩΑΝΝΗΣ
067	050105712020	ΤΖΟΜΕΤΖΙΔΗ ΧΑΡΑΛΑΜΠΙΑ
068	050105712019	ΤΖΟΜΕΤΖΙΔΗΣ ΓΕΩΡΓΙΟΣ
069	050105712022	ΖΕΡΒΑ ΜΑΡΙΑ
070	050105126062	ΚΑΣΙΜΗΣ ΝΙΚΟΛΑΟΣ
071	050105126061	ΚΑΣΙΜΗΣ ΝΙΚΟΛΑΟΣ
072	050105126066	ΕΛΛΗΝΙΚΟ ΔΗΜΟΣΙΟ
073	050105126054	ΑΓΝΩΣΤΟΣ

4195350
4195300
4195250

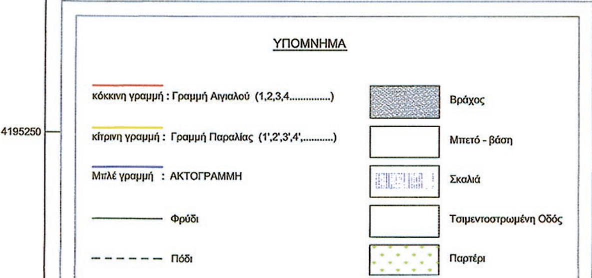


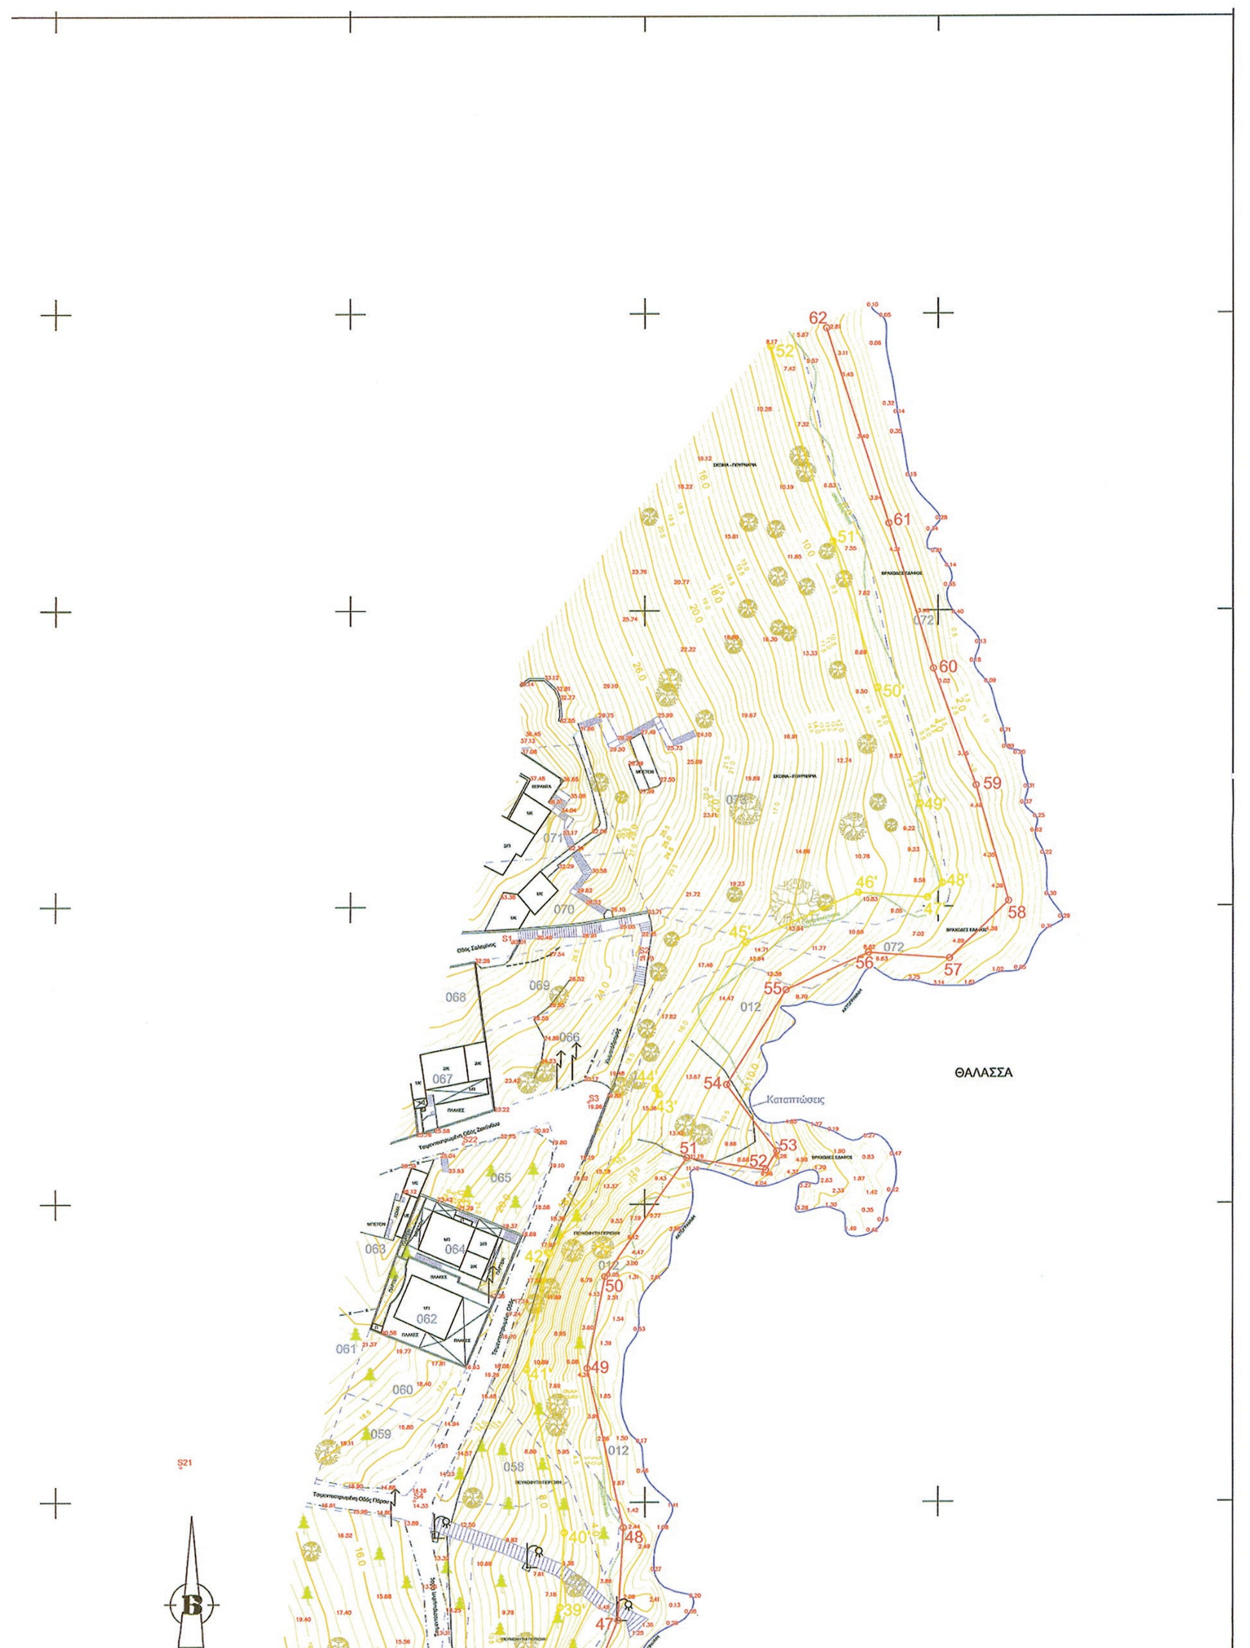
ΘΑΛΑΣΣΑ
Καταπτώσεις

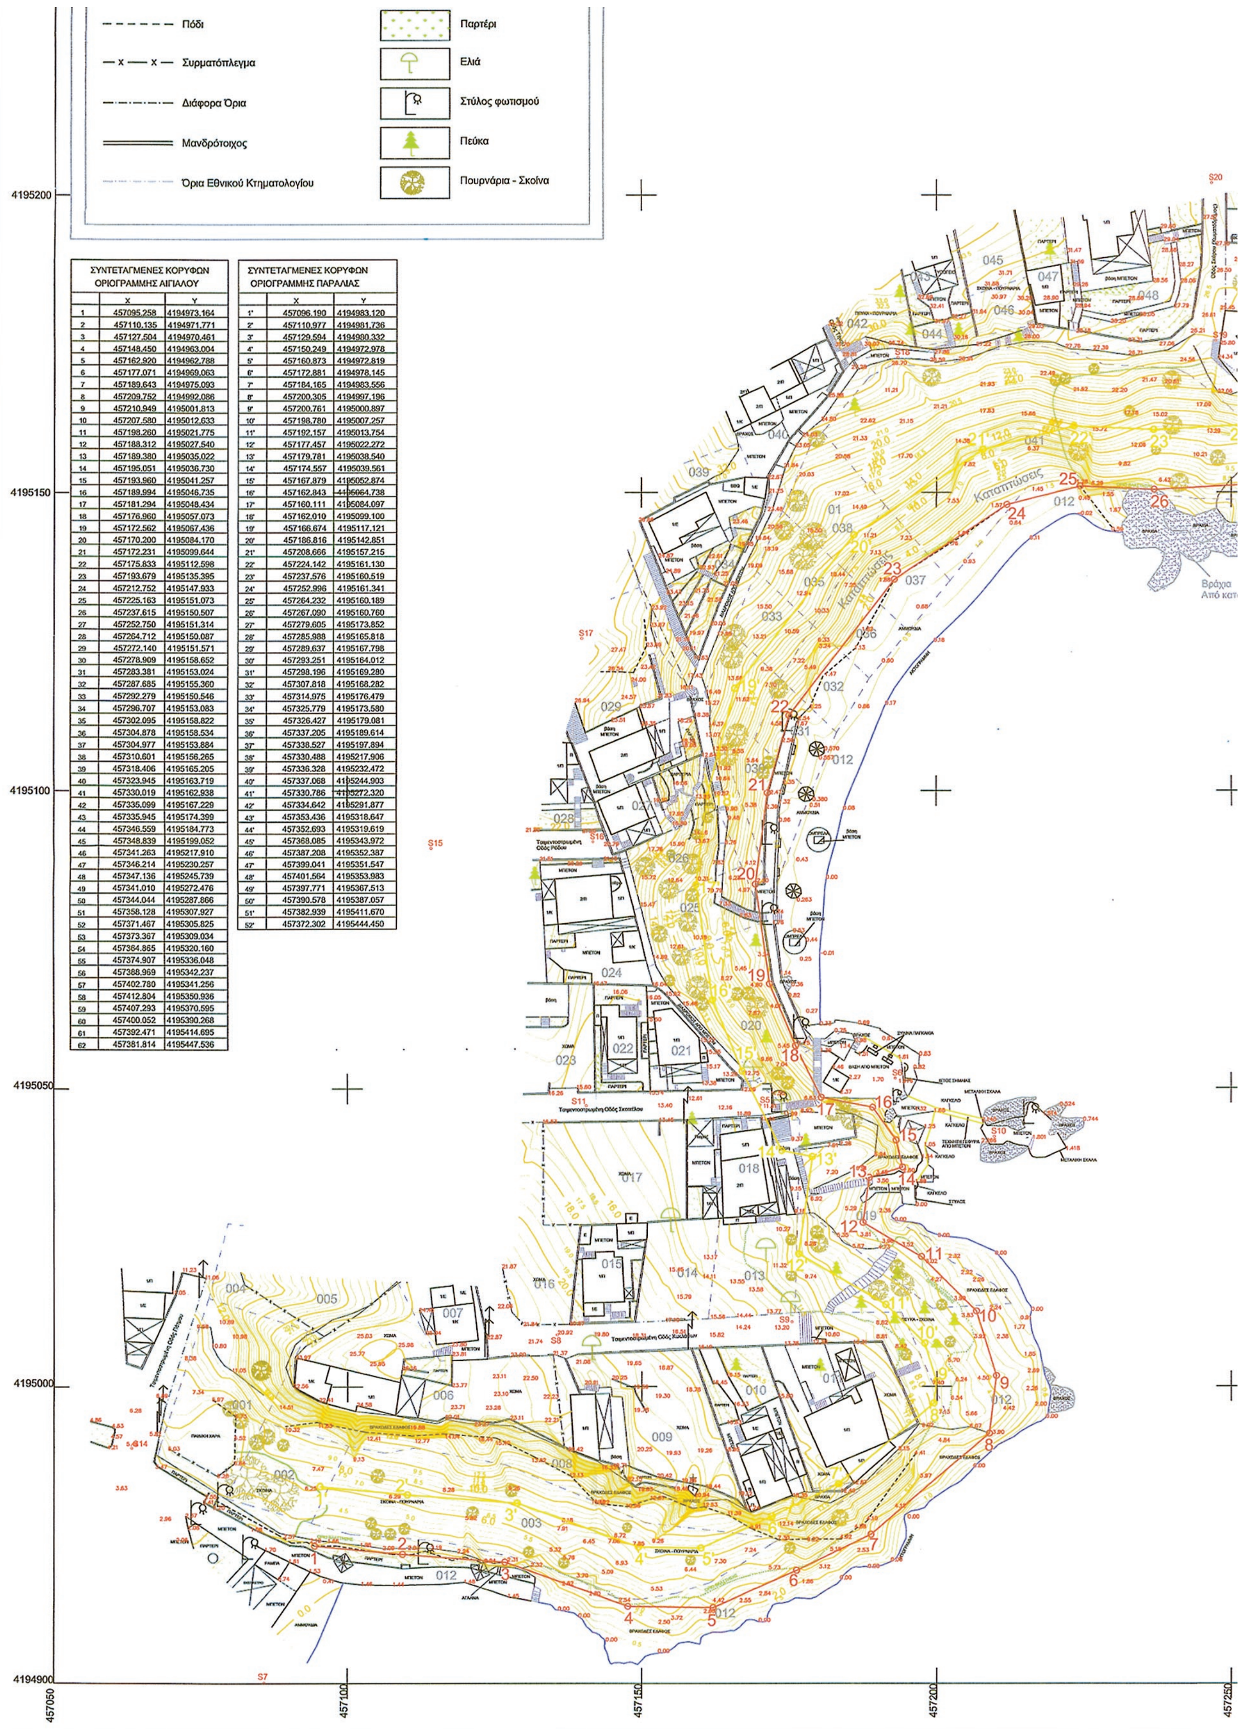

ΣΥΝΤΕΤΑΓΜΕΝΕΣ ΚΟΡΥΦΩΝ ΟΡΙΟΓΡΑΜΜΗΣ ΑΙΓΙΑΛΟΥ		
	X	Y
1	457095.258	4194973.164
2	457110.135	4194971.771
3	457127.504	4194970.461
4	457148.450	4194963.004
5	457162.920	4194962.788
6	457177.071	4194969.063
7	457189.643	4194975.093
8	457209.752	4194992.086
9	457210.949	4195001.813
10	457207.580	4195012.633
11	457198.260	4195021.775
12	457188.312	4195027.540
13	457189.380	4195035.022
14	457195.051	4195036.730
15	457193.960	4195041.257
16	457189.994	4195046.735
17	457181.294	4195048.434
18	457176.960	4195057.073
19	457172.562	4195067.436
20	457170.200	4195084.170
21	457172.231	4195099.644
22	457175.833	4195112.598
23	457193.679	4195135.395
24	457212.752	4195147.933
25	457225.163	4195151.073
26	457237.615	4195150.507
27	457252.750	4195151.314
28	457264.712	4195150.087
29	457272.140	4195151.571
30	457278.909	4195158.652
31	457283.381	4195153.024
32	457287.685	4195155.360
33	457292.279	4195150.546
34	457296.707	4195153.083
35	457302.095	4195158.822
36	457304.878	4195158.534
37	457304.977	4195153.884
38	457310.601	4195156.265
39	457318.406	4195165.205
40	457323.945	4195163.719
41	457330.019	4195162.938
42	457335.099	4195167.229
43	457335.945	4195174.399
44	457346.559	4195184.773
45	457348.839	4195199.052
46	457341.263	4195217.910
47	457346.214	4195230.257
48	457347.136	4195245.739
49	457341.010	4195272.476
50	457344.044	4195287.866
51	457358.128	4195307.927
52	457371.467	4195305.825
53	457373.367	4195309.034
54	457364.865	4195320.160
55	457374.907	4195336.048
56	457388.969	4195342.237
57	457402.780	4195341.256
58	457412.804	4195350.936
59	457407.293	4195370.595
60	457400.052	4195390.268
61	457392.471	4195414.695
62	457381.814	4195447.536

ΣΥΝΤΕΤΑΓΜΕΝΕΣ ΚΟΡΥΦΩΝ ΟΡΙΟΓΡΑΜΜΗΣ ΠΑΡΑΛΙΑΣ		
	X	Y
1'	457096.190	4194983.120
2'	457110.977	4194981.736
3'	457129.594	4194980.332
4'	457150.249	4194972.978
5'	457160.873	4194972.819
6'	457172.881	4194978.145
7'	457184.165	4194983.556
8'	457200.305	4194997.196
9'	457200.761	4195000.897
10'	457198.780	4195007.257
11'	457192.157	4195013.754
12'	457177.457	4195022.272
13'	457179.781	4195038.540
14'	457174.557	4195039.561
15'	457167.879	4195052.874
16'	457162.843	4195064.738
17'	457160.111	4195084.097
18'	457162.010	4195099.100
19'	457166.674	4195117.121
20'	457186.816	4195142.851
21'	457208.666	4195157.215
22'	457224.142	4195161.130
23'	457237.576	4195160.519
24'	457252.996	4195161.341
25'	457264.232	4195160.189
26'	457267.090	4195160.760
27'	457279.605	4195173.852
28'	457285.988	4195165.818
29'	457289.637	4195167.798
30'	457293.251	4195164.012
31'	457298.196	4195169.280
32'	457307.818	4195168.282
33'	457314.975	4195176.479
34'	457325.779	4195173.580
35'	457326.427	4195179.081
36'	457337.205	4195189.614
37'	457338.527	4195197.894
38'	457330.488	4195217.906
39'	457336.328	4195232.472
40'	457337.068	4195244.903
41'	457330.786	4195272.320
42'	457334.642	4195291.877
43'	457353.436	4195318.647
44'	457352.693	4195319.619
45'	457368.085	4195343.972
46'	457387.208	4195352.387
47'	457399.041	4195351.547
48'	457401.564	4195353.983
49'	457397.771	4195367.513
50'	457390.578	4195387.057
51'	457382.939	4195411.670
52'	457372.302	4195444.450

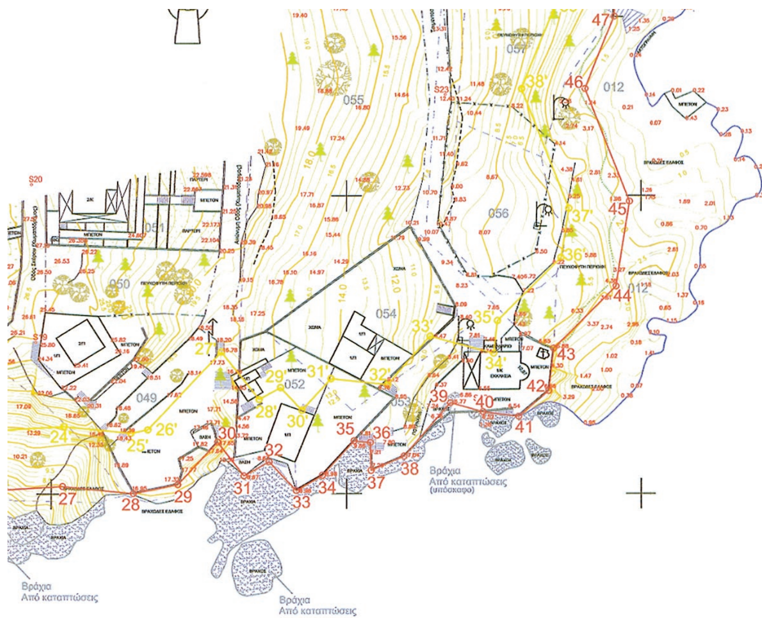

ΥΠΟΜΝΗΜΑ ΕΠΙΤΡΟΠΗΣ

κόκκινη γραμμή : Γραμμή Αιγιαλού (1,2,3,4..........59,60,61,62)

κίτρινη γραμμή : Γραμμή Παραλίας (1',2',3',4',.......49',50',51'52')

Η γραμμή της παραλίας τίθεται παράλληλα προς την γραμμή του αιγιαλού σε απόσταση 10,00μ. εκτός των κορυφών 13' - 14', 30' - 31', 32', 34', 43' - 44' επί των οποίων η γραμμή της παραλίας τίθεται σε μεταβλητό πλάτος λόγω της μικρής απόστασης μεταξύ των κορυφών αιγιαλού 13-14-15-16, 33-34, 36-37-38, 40-41-42, 51-52-53 αντίστοιχα.

Το παρόν διάγραμμα συνοδεύει την από 30/8/2013 έκθεση επιτροπής καθορισμού των ορίων του αιγιαλού & παραλίας σύμφωνα με το Άρθρο 3 του Ν. 2971/2001 Φ.Ε.Κ. 285 Α' /19-12-2001.

Δεν υφίσταται Παλαιός Αιγιαλός.

Ο Πρόεδρος

ΑΡΙΣΤΕΙΔΗΣ ΚΟΥΝΟΥΤΣΗΣ
ΠΟΛΙΤΙΚΟΣ ΜΗΧΑΝΙΚΟΣ

Τα Μέλη

1.

2. απών

3. Μιχάλης Περδικούρης
Αρχιτέκτων Μηχανικός

4. ΑΚΟΥΜΙΑΝΑΚΗΣ ΒΑΣΙΛΕΙΟΣ
ΥΠΟΠΛΟΙΑΡΧΟΣ Λ.Σ.





ΕΛΕΓΧΘΗΚΕ
Πειραιάς 30.8.2013
Ο Μηχανικός

ΠΑΡΑΤΗΡΗΣΕΙΣ

Η αποτύπωση πραγματοποιήθηκε απο τις 10 Αυγούστου έως 15 Αυγούστου 2012 με την μέθοδο της ταχυμετρίας. Έγινε χρήση γεωδαιτικών σταθμών τύπου TOPCON GPT 3002N & PENTAX R323 NX.

Η αποτύπωση στο σύστημα Ε.Γ.Σ.Α. 87 και η εξάρτηση του έγινε από το δίκτυο URANUS και HEPOS με γεωδαιτκά GPS τύπου TOPCON GR-5 L1/L2/GLONASS & TOPCON GR-3 L1/L2/GLONASS.

Σταθμοί Αναφοράς Δικτύου URANUS :

ΦΑΛΗΡΟ : X = 473363.748 m , Y = 4198303.865 m, Z = 40.760 m
ΑΙΓΙΝΑ : X = 450494.577 m , Y = 4176111.238 m, Z = 32.147

Σταθμοί Αναφοράς Δικτύου HEPOS :

ΕΛΕΥΣΙΝΑ : (007A) X = 459582.626 m , Y = 4210286.923 m

*Το πολυγωνομετρικό δίκτυο που ιδρύθηκε αποτελείται απο τις παρακάτω στάσεις :

S1	: X = 457328.267	Y = 4195344.002	Z = 32.03
S2	: X = 457350.643	Y = 4195341.657	Z = 21.95
S3	: X = 457341.280	Y = 4195317.367	Z = 20.00
S4	: X = 457311.660	Y = 4195250.283	Z = 14.33
S5	: X = 457170.912	Y = 4195047.162	Z = 11.52
S6	: X = 457193.819	Y = 4195051.687	Z = 1.99
S7	: X = 457086.670	Y = 4194950.103	Z = 2.24
S8	: X = 457136.351	Y = 4195008.686	Z = 21.25
S9	: X = 457176.267	Y = 4195010.868	Z = 13.36
S10	: X = 457210.558	Y = 4195041.858	Z = 2.31
S11	: X = 457141.340	Y = 4195047.031	Z = 15.22
S12	: X = 457323.085	Y = 4195164.964	Z = 6.81
S13	: X = 457150.513	Y = 4194874.297	Z = 11.95
S14	: X = 457064.181	Y = 4194989.654	Z = 5.74
S15	: X = 457115.020	Y = 4195090.381	Z = 22.45
S16	: X = 457142.544	Y = 4195091.410	Z = 21.08
S17	: X = 457140.574	Y = 4195125.520	Z = 30.65
S18	: X = 457194.292	Y = 4195172.713	Z = 27.18
S19	: X = 457248.129	Y = 4195175.578	Z = 25.86
S20	: X = 457247.314	Y = 4195202.030	Z = 28.06
S21	: X = 457271.979	Y = 4195255.831	Z = 22.11
S22	: X = 457319.986	Y = 4195310.364	Z = 24.52
S23	: X = 457317.512	Y = 4195216.937	Z = 12.40

Υψομετρικές καμπύλες : ισοδιάσταση 0,50 μέτρα
Κύριες υψομετρικές με ισοδιάσταση 2,00 μέτρα

ΧΑΡΑΞΗ
ΕΦΑΡΜΟΓΕΣ ΤΟΠΟΓΡΑΦΙΑΣ
Λεωφ. Σαλαμίνας 26 - Σαλαμίνα
τηλ. : 2104653967 fax : 2104653973
www.haraxi.gr

ΠΡΟΣ :	ΚΤΗΜΑΤΙΚΗ ΥΠΗΡΕΣΙΑ ΠΕΙΡΑΙΑ
ΕΡΓΟ :	ΚΑΘΟΡΙΣΜΟΣ ΟΡΙΩΝ ΑΙΓΙΑΛΟΥ ΚΑΙ ΠΑΡΑΛΙΑΣ
ΘΕΣΗ :	ΠΟΡΤΟ ΦΙΝΟ - Δ.Δ. ΑΙΑΝΤΕΙΟΥ - ΔΗΜΟΣ ΣΑΛΑΜΙΝΟΣ
ΣΧΕΔΙΟ :	ΤΟΠΟΓΡΑΦΙΚΟ ΔΙΑΓΡΑΜΜΑ
ΚΛΙΜΑΚΑ : 1 : 500	ΗΜΕΡΟΜΗΝΙΑ : ΣΕΠΤΕΜΒΡΙΟΣ 2012

Η ΣΥΝΤΑΞΑΣΑ :

ΣΟΦΙΑ Ι. ΜΑΓΙΑΤΗ
ΔΙΠΛ. ΠΟΛΙΤΙΚΟΣ ΜΗΧΑΝΙΚΟΣ MSC
CARDIFF & SHEFFIELD UNIVERSITY U.K.
ΣΑΛΑΜΙΝΑ
Α.Φ.Μ. : 104552808 - Δ.Ο.Υ. ΣΑΛΑΜΙΝΑΣ

ΣΟΦΙΑ ΜΑΓΙΑΤΗ
ΠΟΛΙΤΙΚΟΣ ΜΗΧΑΝΙΚΟΣ

457250 457300 457350 457400 457450

Αριθμ. 1002 (2)

Ανάκληση της αριθμ. 3820/8-8-2003 (Φ.Ε.Κ 905/Δ΄/26.8.2003) απόφασης του Γ. Γ. Περιφέρειας Αττικής «Περί κήρυξης αναδασωτέας έκτασης εμβαδού 48,021 στρ.» στη θέση «Κτυπητό» του Δήμου Αχαρνών του Ν. Αττικής.

Ο ΓΕΝΙΚΟΣ ΓΡΑΜΜΑΤΕΑΣ
ΑΠΟΚΕΝΤΡΩΜΕΝΗΣ ΔΙΟΙΚΗΣΗΣ ΑΤΤΙΚΗΣ

Έχοντας υπόψη:

1. Τις διατάξεις:

α) Του άρθρου 117 παρ. 3 και άρθρου 24 παρ. 1 του Συντάγματος της Ελλάδος.

β) Του Ν. 3200/1955 «περί διοικητικής αποκεντρώσεως» όπως αυτές τροποποιήθηκαν μεταγενέστερα.

γ) Του Ν. 3852/10 (ΦΕΚ 87/τ.Α΄/7.6.10) «Αρχιτεκτ. της Αυτοδ/σης, και της Αποκ. Διοίκησης Αττικής-Πρόγραμμα Καλλικράτης».

δ) Το Π.Δ 135/10 (ΦΕΚ 228/τ.Α΄/27.12.10) «Οργανισμός της Αποκ. Διοίκησης Αττικής».

ε) Του Ν. 998/1979 «Περί προστασίας των Δασών και των Δασικών εν γένει εκτάσεων της Χώρας» και ειδικότερα:

εα) Τις δ/ξεις του άρθρου 44 παρ. 3, 4 του Ν. 998/79, όπως τροποποιήθηκε με την παρ. 3 του άρθρου 36 του Ν. 3698/08.

στ) Του Ν. 3208/2003, όπως τροποποιήθηκε και ισχύει σήμερα.

ζ) Την αριθμ. 97870/2248/7.5.09 εγκύκλιο δ/γή του ΥΑΑΤ σχετικά με την εφαρμογή του άρθρου 36 του Ν. 3698/08 (ΦΕΚ 198/τ.Δ΄/2.10.08).

η) Το Πολεοδ. Δ/μα ΦΕΚ 632/Δ/27-6-1994 «Καθορισμός ζώνης προστασίας του ποταμού Κηφισσού και των παραχειμάρρων».

θ) Την αριθμ. 534/2005 Ατομική Γνωμοδότηση του Νομικού Συμβουλίου του Κράτους που έγινε αποδεκτή με την αριθμ. 3017/πε/26.1.2006 Απόφαση του Γ.Γ.Π.Α.

2. Τις διατάξεις και τη σχετική νομολογία περί ανάκλησης των διοικητικών πράξεων.

3. Την αριθμ. 3820/8-8-2003 (Φ.Ε.Κ 905/Δ΄/26-8-2003) απόφασης του Γ. Γ. Περιφέρειας Αττικής «Περί κήρυξης αναδασωτέας έκτασης εμβαδού 48,021 στρ.» στη θέση «Κτυπητό» του Δήμου Αχαρνών του Ν. Αττικής.

4. Την αριθμ. 2435/5-8-2011 πρόταση του Δασαρχείου Πάρνηθας, με την οποία προτείνεται η άρση- ανάκληση της αριθμ. 3820/8-8-2003 (Φ.Ε.Κ 905/Δ΄/26-8-2003) απόφασης του Γ. Γ. Περιφέρειας Αττικής «Περί κήρυξης αναδασωτέας έκτασης εμβαδού 48,021 στρ.» στη θέση «Κτυπητό» του Δήμου Αχαρνών του Ν. Αττικής, όπως αυτή απεικονίζεται με στοιχεία οριογραμμής (1, 2, 3, 4, ..., 15, 16, 17. 1) και κίτρινο χρωματισμό στο συνημμένο στην παρούσα αριθμ. 6445/3 απόσπασμα φύλλου χάρτη ΓΥΣ κλ. 1:5000, για το λόγο ότι η επίκληση και μόνο των δ/ξεων του άρθρου 38 παρ. 2 α του Ν. 998/79 (προστατευτικοί και υδρονομικοί σκοποί) χωρίς να τεκμηριώνονται επιστημονικά δεν αρκούν για την κήρυξη της έκτασης ως αναδασωτέας.

5. Την 27/2013 Απόφαση της Τέταρτης Α΄/θμιας Επιτροπής Επίλυσης Δασικών Αμφισβητήσεων Αν. Αττικής σύμφωνα με την οποία κάνει δεκτή την ως άνω πρόταση του Δασάρχη Πάρνηθας περί ανάκλησης της αριθμ. 3820/8-8-2003 (Φ.Ε.Κ 905/Δ΄/26-8-2003) απόφασης του Γ. Γ. Περιφέρειας, αποφασίζουμε:

Ανακαλούμε την αριθμ. 3820/8-8-2003 (Φ.Ε.Κ 905/Δ΄/26-8-2003) απόφαση του Γ. Γ. Περιφέρειας Αττικής «Περί κήρυξης αναδασωτέας έκτασης εμβαδού 48,021 στρ.» στη θέση «Κτυπητό» του Δήμου Αχαρνών του Ν. Αττικής, όπως αυτή απεικονίζεται με στοιχεία οριογραμμής (1, 2, 3, 4, ..., 15, 16, 17. 1) και κίτρινο χρωματισμό στο συνημμένο στην παρούσα αριθμ. 6445/3 απόσπασμα φύλλου χάρτη ΓΥΣ κλ. 1:5000 και καθώς η ανωτέρω έκταση ουδέποτε ήταν δασικής μορφής, η ως άνω απόφαση κήρυξης του Γ. Γ. Περιφέρειας Αττικής απώλεσε την αιτιολογική της βάση εκδοθείσα κατά πλάνη περί τα πραγματικά και νομικά δεδομένα.

Η απόφαση αυτή να δημοσιευθεί στην Εφημερίδα της Κυβερνήσεως.

Αθήνα, 12 Μαρτίου 2014

Ο Γενικός Γραμματέας Αποκεντρωμένης Διοίκησης
ΕΜΜΑΝΟΥΗΛ ΑΓΓΕΛΑΚΑΣ

Έκταση που προτείνεται η ανάκληση της 3820/2003 απόφασης του Γ.Γ.Π. Αττικής « περί κήρυξης ως αναδασωτέας »
Εμβαδόν : 48,021 στρέμματα
Κλίμακα : 1 : 5000 Χάρτης ΓΥΣ 6445/3
Θέση : Κτυπητό Δήμου Αχαρνών

ΑΚΡΙΒΕΣ ΑΝΤΙΓΡΑΦΟ
Αγ. Παρασκευή 2-4-14
Το Γραφείο Γραμματείας

Αχαρνές 5-8-2011
Θεωρήθηκε
Ο Δασάρχης
Ζιάζιαρης Ιωάννης
Δασολόγος

ΠΡΟΣΑΡΤΑΤΑΙ
Στην αριθ. 1002
Απόφασή μας
Αθήνα, 12-3-2014
Ο Γεν. Γραμματέας
Αποκεντρωμένης Δ/σης Αττικής
Τ.Υ.
ΕΜ. ΑΓΓΕΛΑΚΑΣ

Αχαρνές 2-8-2011
Ο συντάκτης
Θεοχάρης Αντώνης
Δασολόγος



ΕΘΝΙΚΟ ΤΥΠΟΓΡΑΦΕΙΟ
Για τεχνικούς λόγους στο σχεδιάγραμμα, έγινε σμίκρυνση, κατά ποσοστό 79%

Αριθμ. 2397/πε (3)

Μερική ανάκληση της αρ. πρωτ. 5060/11-10-1990 απόφασης κήρυξης αναδασωτέας (ΦΕΚ Δ΄ 610/1990) με την διόρθωση σφάλματος αυτής (ΦΕΚ Δ΄ 525/2006), για έκταση, εμβαδού 5.958 τ.μ., στην θέση «ΑΗΜΟΝΑΣ», Τ.Κ. Όθους, Δ. Καρπάθου, Νομού Δωδεκανήσου.

Η ΓΕΝΙΚΗ ΓΡΑΜΜΑΤΕΑΣ
ΑΠΟΚΕΝΤΡΩΜΕΝΗΣ ΔΙΟΙΚΗΣΗΣ ΑΙΓΑΙΟΥ

Έχοντας υπόψη:

1. Τις διατάξεις του άρθρου 117 παρ. 3 του Συντάγματος.

2. Τις διατάξεις του άρθρου 44 παρ. 4 του Ν. 998/79 «Περί προστασίας των Δασών κ.λπ.», όπως συμπληρώθηκε με το άρθρο 36 παρ. 3 του Ν. 3698/2008.

3. Τις διατάξεις του άρθρου 6 του Ν. 3200/1955 «Περί διοικητικής αποκέντρωσης» (ΦΕΚ Α΄ 97/23-04-1955), όπως τροποποιήθηκε και συμπληρώθηκε μεταγενέστερα με το Ν.Δ. 532/1970 (ΦΕΚ Α΄ 103/05-05-1970).

4. Τις διατάξεις του Ν. 3852/2010 «Νέα Αρχιτεκτονική της Αυτ/σης και της Αποκεντρωμένης Διοίκησης - Πρόγραμμα Καλλικράτης» (ΦΕΚ Α΄ 87/07-06-2010 και το Π.Δ. 143/2010 «Οργανισμός της Αποκεντρωμένης Διοίκησης Αιγαίου» (ΦΕΚ Α΄ 236/27-12-2010).

5. Την αριθ. οικ. 50524/5097/30.10.2012 απόφαση της Γ. Γ. Αποκεντρωμένης Διοίκησης Αιγαίου «Παροχή εξουσιοδότησης υπογραφής διοικητικών πράξεων και εγγράφων «Με εντολή Γενικής Γραμματέως» στον Προϊστάμενο της Γενικής Δ/νσης Δασών και Αγροτικών Υποθέσεων κ.λπ» (ΦΕΚ 3243/τ.Β΄/05-12-2012).

6. Την από 13.07.2012 αίτηση της Διομήτσα Ελένη του Κων/νου.

7. Την αρ. πρωτ. 5060/11-10-1990 απόφαση κήρυξης αναδασωτέας έκτασης (ΦΕΚ Δ΄ 610/1990) με την διόρθωση σφάλματος αυτής (ΦΕΚ Δ΄ 525/2006).

8. Την αρ. πρωτ. 4909/πε/14-5-2013 εισήγηση της Δ/νσης Δασών Δωδ/σου, για μερική ανάκληση απόφασης κήρυξης αναδασωτέας, για έκταση, εμβαδού 5.958 τ.μ.

9. Την αριθ. 34/2013 Απόφαση της Α΄ βάθμιας Ε.Ε.Δ.Α. Πρωτοδικείου Ρόδου, σύμφωνα με την οποία έγινε αποδεκτή η αρ. πρωτ. 4909/πε/14-5-2013 εισήγηση της Δ/νσης Δασών Δωδ/σου, αποφασίζουμε:

Ανακαλούμε μερικώς, την αρ. πρωτ. 5060/11-10-1990 απόφαση κήρυξης αναδασωτέας (ΦΕΚ Δ΄ 610/1990) με την διόρθωση σφάλματος αυτής (ΦΕΚ Δ΄ 525/2006), για έκταση με στοιχεία (8, 9, 10, ...,33, 33΄, Β, Α, δ), εμβαδού 5.958 τ.μ., η οποία βρίσκεται στη θέση «ΑΗΜΟΝΑΣ» Τ.Κ. Όθους, Δήμου και Νήσου Καρπάθου, Νομού Δωδεκανήσου, διότι πριν από την πυρκαγιά και διαχρονικά αποτελεί γεωργικής μορφής έκταση. Η ανωτέρω έκταση απεικονίζεται στο τοπογραφικό σχεδιάγραμμα, το οποίο θεωρήθηκε και αποτελεί αναπόσπαστο μέρος της παρούσας.

Η απόφαση αυτή να δημοσιευθεί στην Εφημερίδα της Κυβερνήσεως.


Ρόδος, 21 Μαρτίου 2014

Με εντολή Γενικής Γραμματέως
Αποκεντρωμένης Διοίκησης
Ο Γενικός Δ/ντης Δασών
και Αγροτικών Υποθέσεων
ΝΙΚΟΛΑΟΣ ΘΕΟΔΩΡΙΔΗΣ

ΤΟΠΟΓΡΑΦΙΚΟ ΔΙΑΓΡΑΜΜΑ

Μερικής ανάκλησης της με αρ. πρωτ. 5060/11-10-1990 απόφασης κήρυξης αναδασωτέας, για έκταση, εμβαδού **5.958** τ.μ., στη θέση «ΑΗΜΟΝΑΣ» Τ.Κ. Όθους, Δήμου και Νήσου Καρπάθου, Νομού Δωδεκανήσου.

Ανήκει στην αρ. πρωτ. 2397/πε/21 - 3-2014 του Γ.Γ. Αποκεντρωμένης Διοίκησης Αιγαίου

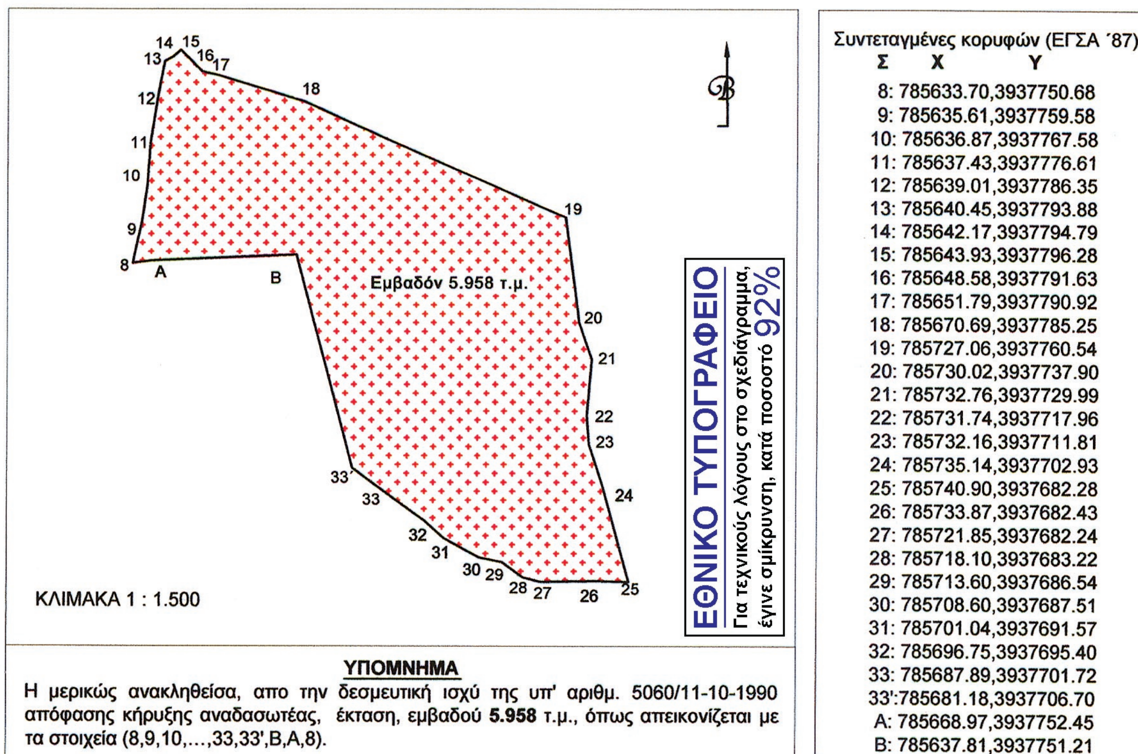


ΥΠΟΜΝΗΜΑ

Η μερικώς ανακληθείσα, απο την δεσμευτική ισχύ της υπ' αριθμ. 5060/11-10-1990 απόφασης κήρυξης αναδασωτέας, έκταση, εμβαδού **5.958** τ.μ., όπως απεικονίζεται με τα στοιχεία (8,9,10,...,33,33',Β,Α,8).

Συντεταγμένες κορυφών (ΕΓΣΑ ΄87)

Σ	X	Y
8:	785633.70,	3937750.68
9:	785635.61,	3937759.58
10:	785636.87,	3937767.58
11:	785637.43,	3937776.61
12:	785639.01,	3937786.35
13:	785640.45,	3937793.88
14:	785642.17,	3937794.79
15:	785643.93,	3937796.28
16:	785648.58,	3937791.63
17:	785651.79,	3937790.92
18:	785670.69,	3937785.25
19:	785727.06,	3937760.54
20:	785730.02,	3937737.90
21:	785732.76,	3937729.99
22:	785731.74,	3937717.96
23:	785732.16,	3937711.81
24:	785735.14,	3937702.93
25:	785740.90,	3937682.28
26:	785733.87,	3937682.43
27:	785721.85,	3937682.24
28:	785718.10,	3937683.22
29:	785713.60,	3937686.54
30:	785708.60,	3937687.51
31:	785701.04,	3937691.57
32:	785696.75,	3937695.40
33:	785687.89,	3937701.72
33':	785681.18,	3937706.70
Α:	785668.97,	3937752.45
Β:	785637.81,	3937751.21

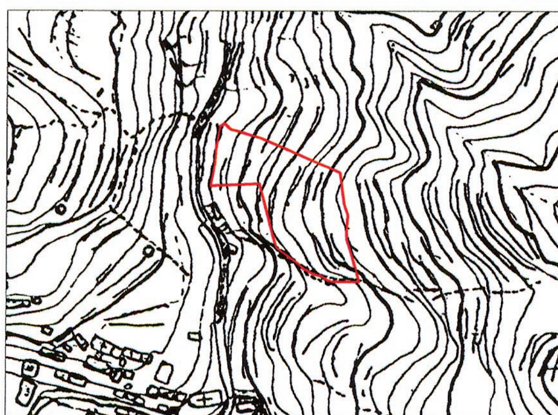

Απόσπασμα Χάρτη Γ.Υ.Σ. κλίμακας 1:5.000



Απόσπασμα Ορθοφωτοχάρτη Κτηματολογίου κλίμακας 1:5.000

Ρόδος,18 - 03 - 2014 Ο Εισηγητής & Συντάκτης Θεοφάνους Νίκος Δασολόγος	Ρόδος, 19 - 03 - 2014 ΘΕΩΡΗΘΗΚΕ Η Δ/ντρια Δασών Δωδ/σου Μπαλατσούκα Αικατερίνη Δασολόγος MSc	21- 03 - 2014 ΕΓΚΡΙΘΗΚΕ Με εντολή Γ.Γ. Απ. Διοίκησης Αιγαίου Ο Γεν. Δ/ντής Δασών & Αγρ. Υποθέσεων Θεοδωρίδης Νικόλαος

ΕΘΝΙΚΟ ΤΥΠΟΓΡΑΦΕΙΟ

ΕΦΗΜΕΡΙΣ ΤΗΣ ΚΥΒΕΡΝΗΣΕΩΣ

ΤΙΜΗ ΠΩΛΗΣΗΣ ΦΥΛΛΩΝ ΤΗΣ ΕΦΗΜΕΡΙΔΑΣ ΤΗΣ ΚΥΒΕΡΝΗΣΕΩΣ

Σε έντυπη μορφή:
- Για τα Φ.Ε.Κ. από 1 έως 16 σελίδες σε 1 € προσαυξανόμενη κατά 0,20 € για κάθε επιπλέον οκτασέλιδο ή μέρος αυτού.
- Για τα φωτοαντίγραφα Φ.Ε.Κ. σε 0,15 € ανά σελίδα.

Σε μορφή DVD/CD:

Τεύχος	Ετήσια έκδοση	Τριμηνιαία έκδοση	Μηνιαία έκδοση
Α΄	150 €	40 €	15 €
Β΄	300 €	80 €	30 €
Γ΄	50 €	-	-
Υ.Ο.Δ.Δ.	50 €	-	-
Δ΄	110 €	30 €	-

Τεύχος	Ετήσια έκδοση	Τριμηνιαία έκδοση	Μηνιαία έκδοση
Α.Α.Π.	110 €	30 €	-
Ε.Β.Ι.	100 €	-	-
Α.Ε.Δ.	5 €	-	-
Δ.Δ.Σ.	200 €	-	20 €
Α.Ε.-Ε.Π.Ε.	-	-	100 €

- Η τιμή πώλησης μεμονωμένων Φ.Ε.Κ. σε μορφή cd-rom από εκείνα που διατίθενται σε ψηφιακή μορφή και μέχρι 100 σελίδες, σε 5 € προσαυξανόμενη κατά 1 € ανά 50 σελίδες.

ΕΤΗΣΙΕΣ ΣΥΝΔΡΟΜΕΣ Φ.Ε.Κ.

Τεύχος	Έντυπη μορφή
Α΄	225 €
Β΄	320 €
Γ΄	65 €
Υ.Ο.Δ.Δ.	65 €

Τεύχος	Έντυπη μορφή
Δ΄	160 €
Α.Α.Π.	160 €
Ε.Β.Ι.	65 €
Α.Ε.Δ.	10 €

Τεύχος	Έντυπη μορφή
Α.Ε.-Ε.Π.Ε.	2.250 €
Δ.Δ.Σ.	225 €
Α.Σ.Ε.Π.	70 €
Ο.Π.Κ.	-

- Το τεύχος Α.Σ.Ε.Π. (έντυπη μορφή) θα αποστέλλεται σε συνδρομητές ταχυδρομικά, με την επιβάρυνση των 70 €, ποσό το οποίο αφορά τα ταχυδρομικά έξοδα.

- Η καταβολή γίνεται σε όλες τις Δημόσιες Οικονομικές Υπηρεσίες (Δ.Ο.Υ.). Το πρωτότυπο διπλότυπο (έγγραφο αριθμ. πρωτ. 9067/28.2.2005 2η Υπηρεσία Επιτρόπου Ελεγκτικού Συνεδρίου) με φροντίδα των ενδιαφερομένων, πρέπει να αποστέλλεται ή να κατατίθεται στο Εθνικό Τυπογραφείο (Καποδιστρίου 34, Τ.Κ. 104 32 Αθήνα).
- Σημειώνεται ότι φωτοαντίγραφα διπλοτύπων, ταχυδρομικές Επιταγές για την εξόφληση της συνδρομής, δεν γίνονται δεκτά και θα επιστρέφονται.
- Οι οργανισμοί τοπικής αυτοδιοίκησης, τα νομικά πρόσωπα δημοσίου δικαίου, τα μέλη της Ένωσης Ιδιοκτητών Ημερησίου Τύπου Αθηνών και Επαρχίας, οι τηλεοπτικοί και ραδιοφωνικοί σταθμοί, η Ε.Σ.Η.Ε.Α, τα τριτοβάθμια συνδικαλιστικά όργανα και οι τριτοβάθμιες επαγγελματικές ενώσεις δικαιούνται έκπτωσης πενήντα τοις εκατό (50%) επί της ετήσιας συνδρομής.
- Το ποσό υπέρ ΤΑ.Π.Ε.Τ. (5% επί του ποσού συνδρομής), καταβάλλεται ολόκληρο (Κ.Α.Ε. 3512) και υπολογίζεται πριν την έκπτωση.
- Στην Ταχυδρομική συνδρομή του τεύχους Α.Σ.Ε.Π. δεν γίνεται έκπτωση.

Πληροφορίες για δημοσιεύματα που καταχωρίζονται στα Φ.Ε.Κ. στο τηλ.: 210 5279000.
Φωτοαντίγραφα παλαιών Φ.Ε.Κ.: τηλ.: 210 8220885.

Τα φύλλα όλων των τευχών της Εφημερίδας της Κυβερνήσεως διατίθενται δωρεάν σε ηλεκτρονική μορφή από την ιστοσελίδα του Εθνικού Τυπογραφείου (www.et.gr)

Ηλεκτρονική Διεύθυνση: http://www.et.gr - e-mail: webmaster.et@et.gr

ΟΙ ΥΠΗΡΕΣΙΕΣ ΕΞΥΠΗΡΕΤΗΣΗΣ ΠΟΛΙΤΩΝ ΛΕΙΤΟΥΡΓΟΥΝ ΚΑΘΗΜΕΡΙΝΑ ΑΠΟ 08:00 ΜΕΧΡΙ 13:30



ΑΠΟ ΤΟ ΕΘΝΙΚΟ ΤΥΠΟΓΡΑΦΕΙΟ
ΚΑΠΟΔΙΣΤΡΙΟΥ 34 * ΑΘΗΝΑ 104 32 * ΤΗΛ. 210 52 79 000 * FAX 210 52 21 004